

Área do lote: 27.564,54 m²

96,24 m

RUA FRANCISCO ORLIKOSKI

265,61 m


27,20 m

349,82 m

AIFV = 6.972,03 m²

CÓRREGO

MASCANTE

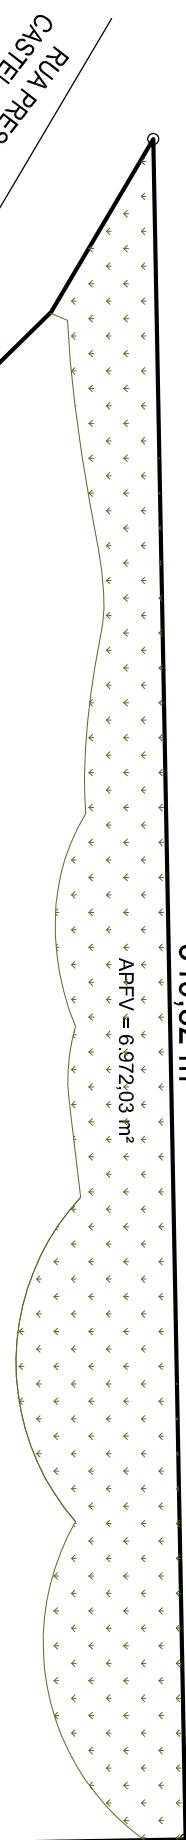

OBS.: CROQUI CONFORME MATRÍCULA 42.654 - Registro de Imóveis de Araucária